



50 ÅRS GRUNDSTENSNEDLÆGGELSE Kildeskovshallen i Kildeskoven



KILDESKOVSHALLEN

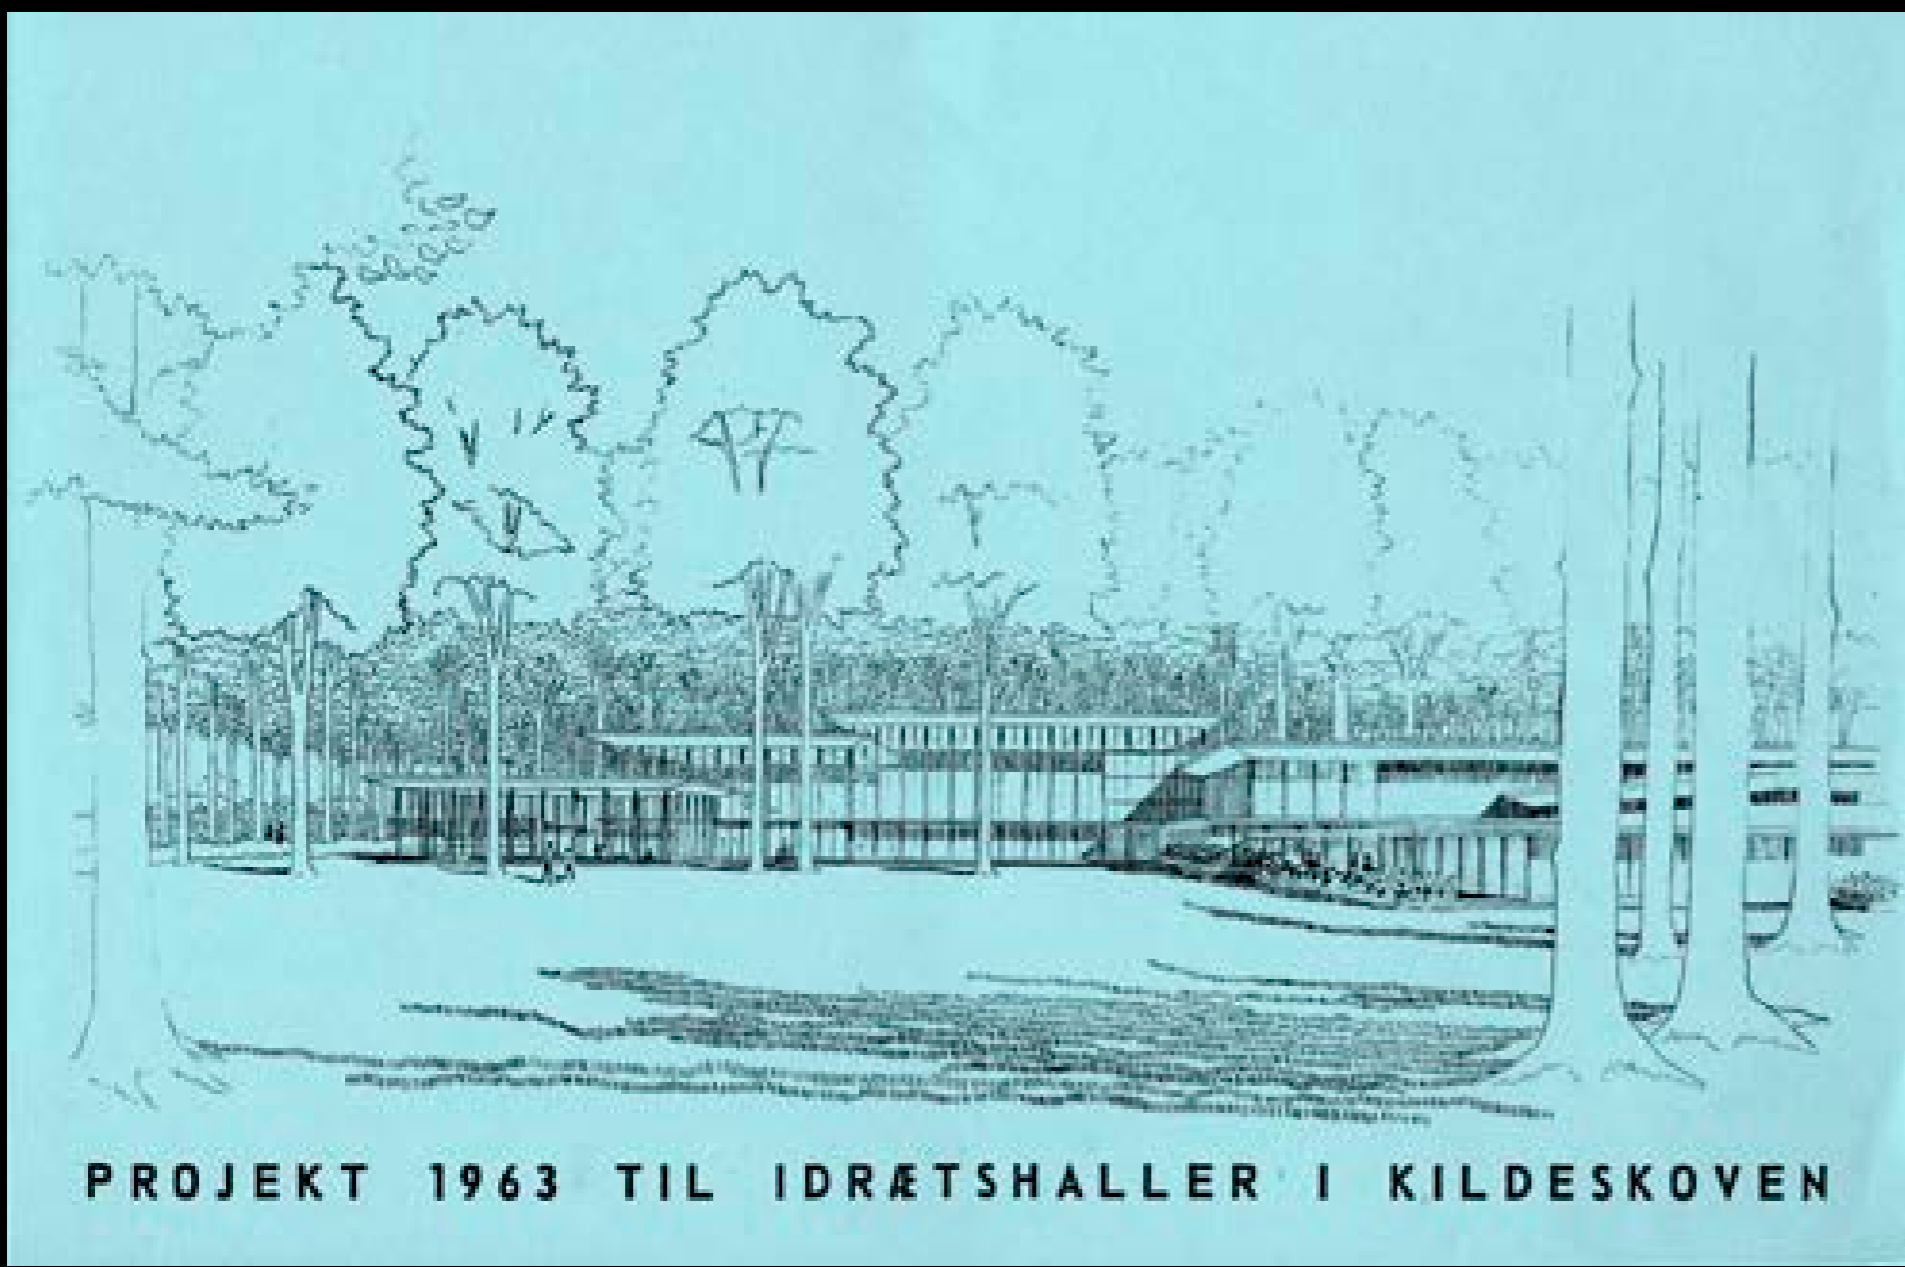

PROJEKT 1963 TIL IDRÆTSHALLER I KILDESKOVEN

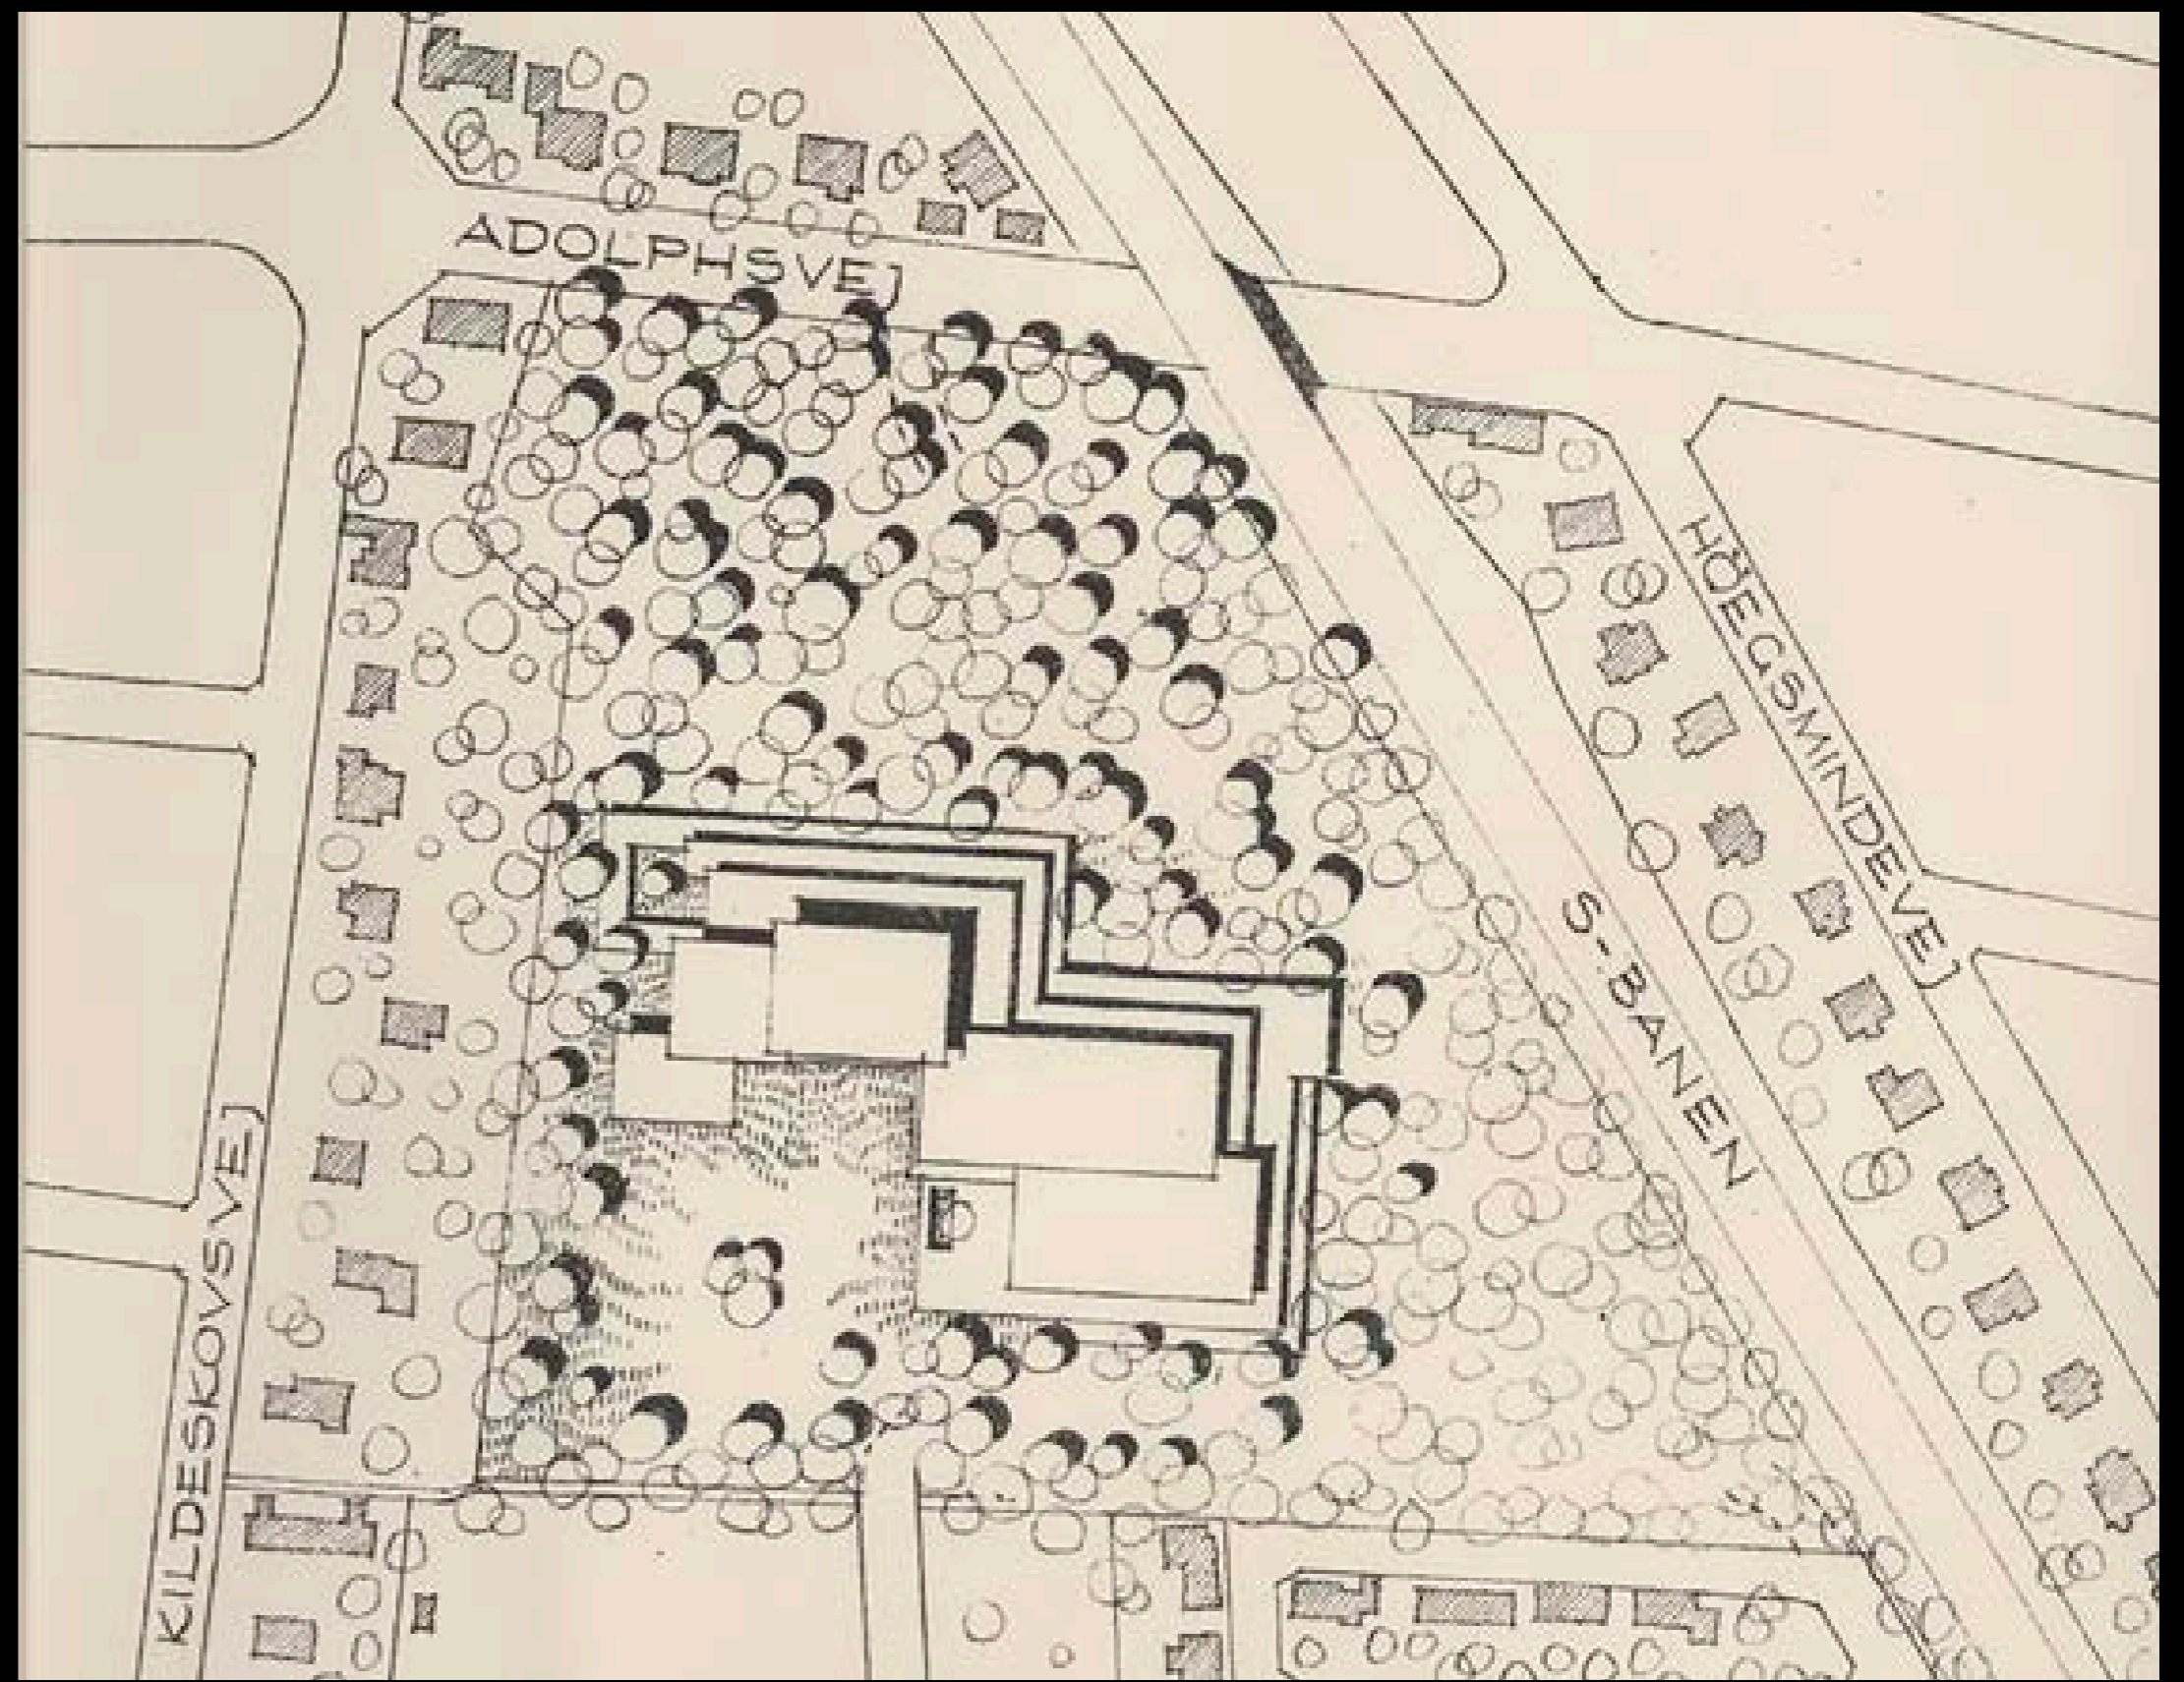

Kildeskovshallen i Kildeskoven

På grund af ønsket om et større samlet anlæg blev det påvist at området ved Gentofte Stadion, ikke var stort nok til det ønskede anlæg og dermed var placering ikke velegnet. Efter mange undersøgelser falder valget af ny placering for anlægget på Kildeskoven. Kildeskoven var en skovbeplantet grund og i betragtning af beplantningens udstrækning, levede grunden ikke rigtigt op til sit navn. Men som byggegrund for det samlede anlæg var grunden med sin beliggenhed og store træer ideel, og for arkitekterne var det en ønskegrund at skulle placere anlægget i et skovlignende område.

Svømmehallen ventes opført inde mellem Kildeskovens træer

I dag forelægges resultatet af Geoteknik Institutts dybdeboringer i skoven — Også plan om en håndboldhal i Kildeskoven

Det sidste tekniske skridt inden for opførelsen af SVØMMEHALLEN foretages i dag. Et svar fra Geoteknik Institut vil afgøre et nyt overraskende moment i sagen.

Kildeskovshallens data

Bygherre:	Gentofte Kommune	
Projekt:	Svømmehaller og boldhaller	
Projektering:	Etape 1+2:	Projektering: 1961-1970
Opført:	Etape 1:	Svømmehaller: 1966-1969
Indvielse:	14.10.1970	
Etape 2:	Boldhaller: 1970-1972	
Arkitekter:	Karen Clemmensen og Ebbe Clemmensen, MAA.	
Ingeniører:	Chr. Ostenfeld og W. Jønson, FRI.	
Ing. cafeteria:	Cowiconsult FRI.	
Konduktører:	Arkitekterne E. Møller Larsen og S. Zehngraff.	
Landskabsark:	Agnete Mussfeldt MDL.	
Skiltning, ark.:	Naur Klint MAA.	
Kunstnerisk udsmykning:	Soppebassin:	Henning Damgård-Sørensen
	Filterfront:	Karl Åge Riget
	Murrelief:	Henning Damgård-Sørensen
	Transparenter:	Peter Severin, Leif Madsen
	Syntese over liv:	Børge Jørgensen
	Hvilende svømmer:	Thyre Boldsen

