


50 ÅRS GRUNDSTENSNEDLÆGGELSE Kildeskovshallen og kunsten



KILDESKOVSHALLEN

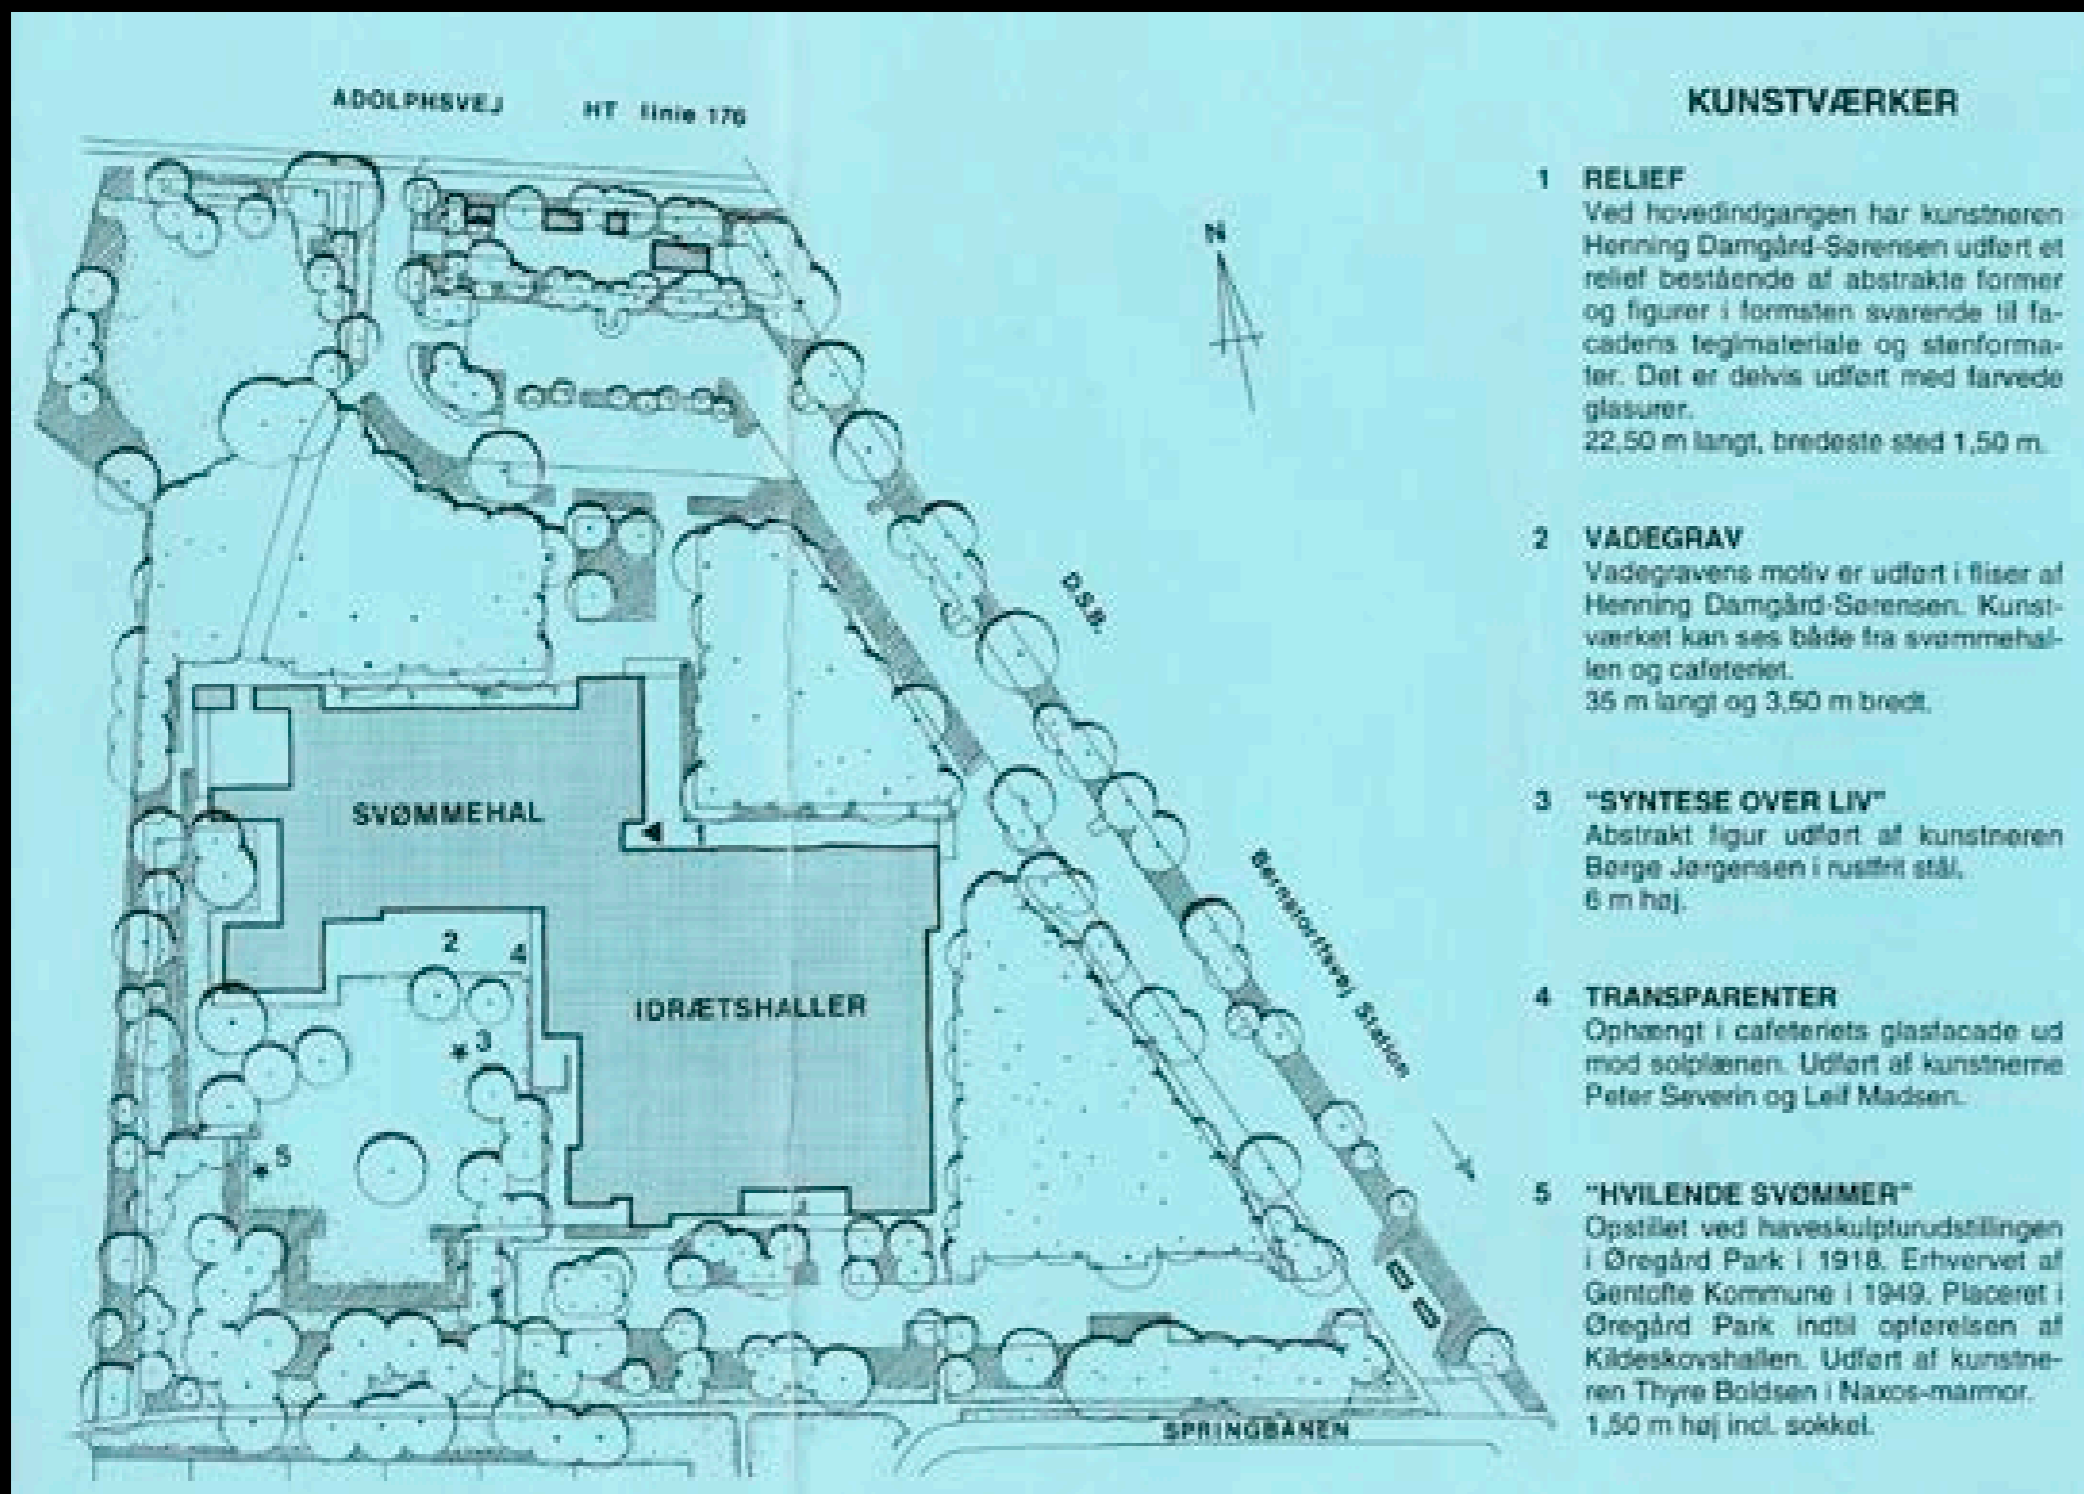

Udsmykninger (tekst fra oprindelig folder)

Da bygningsanlægget besøges af mange mennesker året rundt, har man ment, at udsmykningsopgaver var særligt berettiget her. Man har søgt at integrere udsmykningen mest muligt i selve bygningsanlægget.

Fra cafeteriaet, som er anlæggets midtpunkt, ser man ud mod vadegraven, hvis bund er udført i fliser af kunstneren Henning Damgård-Jørgensen. Svømmehallens "hjerter" er den såkaldte "filterfront" i underetagen. (foto nederst til højre) Herfra kontrolleres kvaliteten af bassinernes vand. Rørsystemer og apparatur, som dækker en stor vægflade foran filtrene, er blevet farvesat og dekoreret af kunstneren Karl Åge Riget. (Værket blev nedtaget i forbindelse med den store renovering IP08 og efter renoveringen erstattet af nyt værk af kunstneren Henning Damgård-Jørgensen.)

I cafeteriaets glasfacade mod solplænen er der ophængt en serie transparenter, som er udført af kunstnerne Peter Severinsen og Leif Madsen.

Ved hovedindgangen har kunstneren Henning Damgård Sørensen udført et relief i formsten svarende til facadens teglmateriale og stenformater. Det er delvist udført med farvede glassurer.

